

Auszug aus der Liegenschaftskarte


Maßstab 1:1000



Vermessungs- und Katasterbehörde
Leer
- Katasteramt Leer (Ostfriesland) -
Westerende 2-4
26789 Leer

Gemeinde: LEER (OSTFRIESLAND), STADT
Gemarkung: LOGA
Flur: 2, FLST. 386/10 U. 386/11

Antrag: V1-853/02
Datum: 27.05.2002

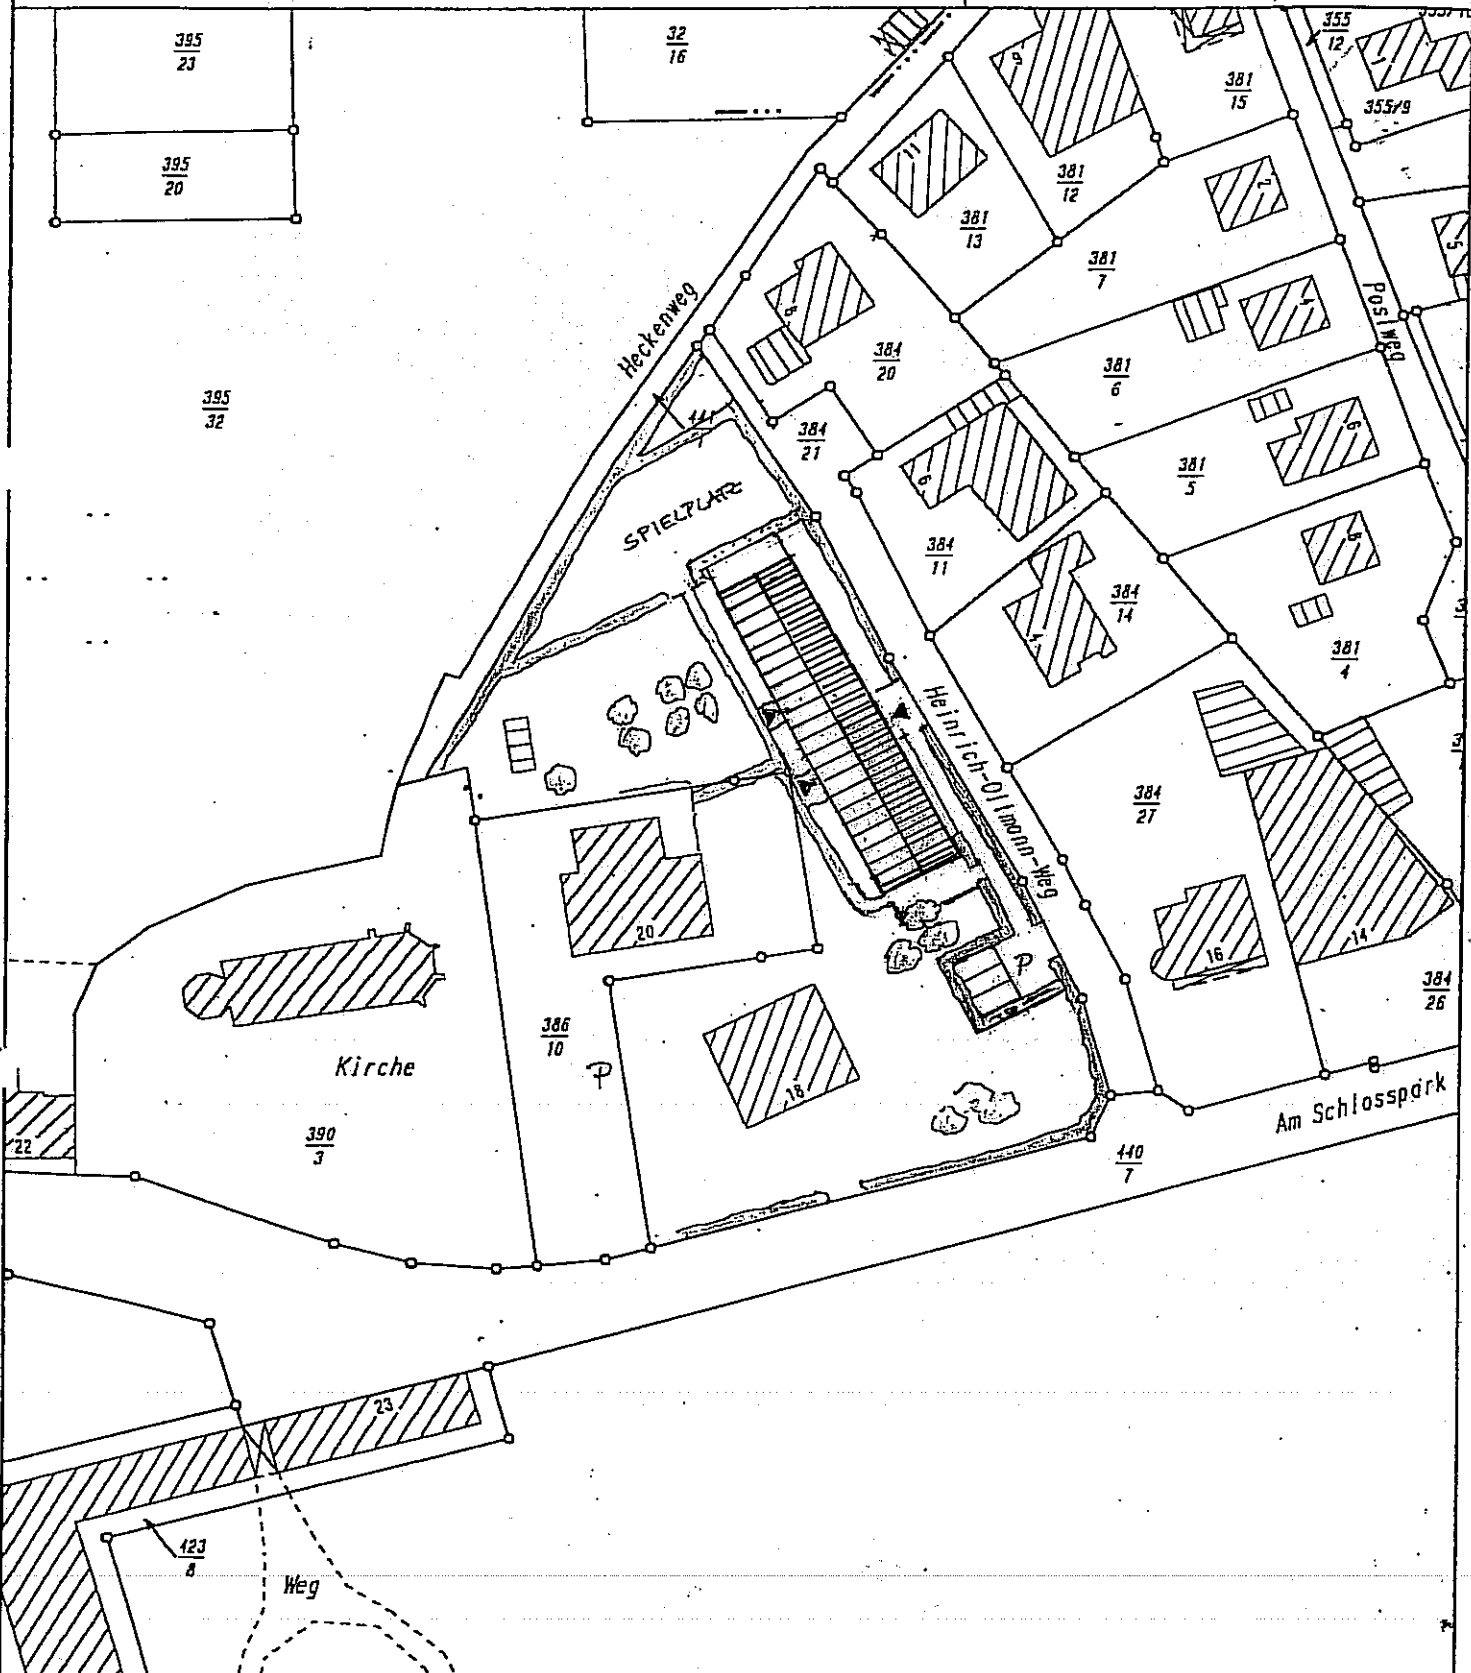

Dieser Auszug ist maschinell erstellt und wird nicht unterschrieben. Auszüge aus der Liegenschaftskarte sind gesetzlich geschützt. Die Vervielfältigung ist nur für eigene, nichtgewerbliche Zwecke gestattet (§13 Absatz 4 Niedersächsisches Vermessungs- und Katastergesetz vom 2. Juli 1985 Nds. GVBl. S. 187).