


91. Änderung des Flächennutzungsplanes für ein Gebiet zwischen Mettjeweg und Weidenweg

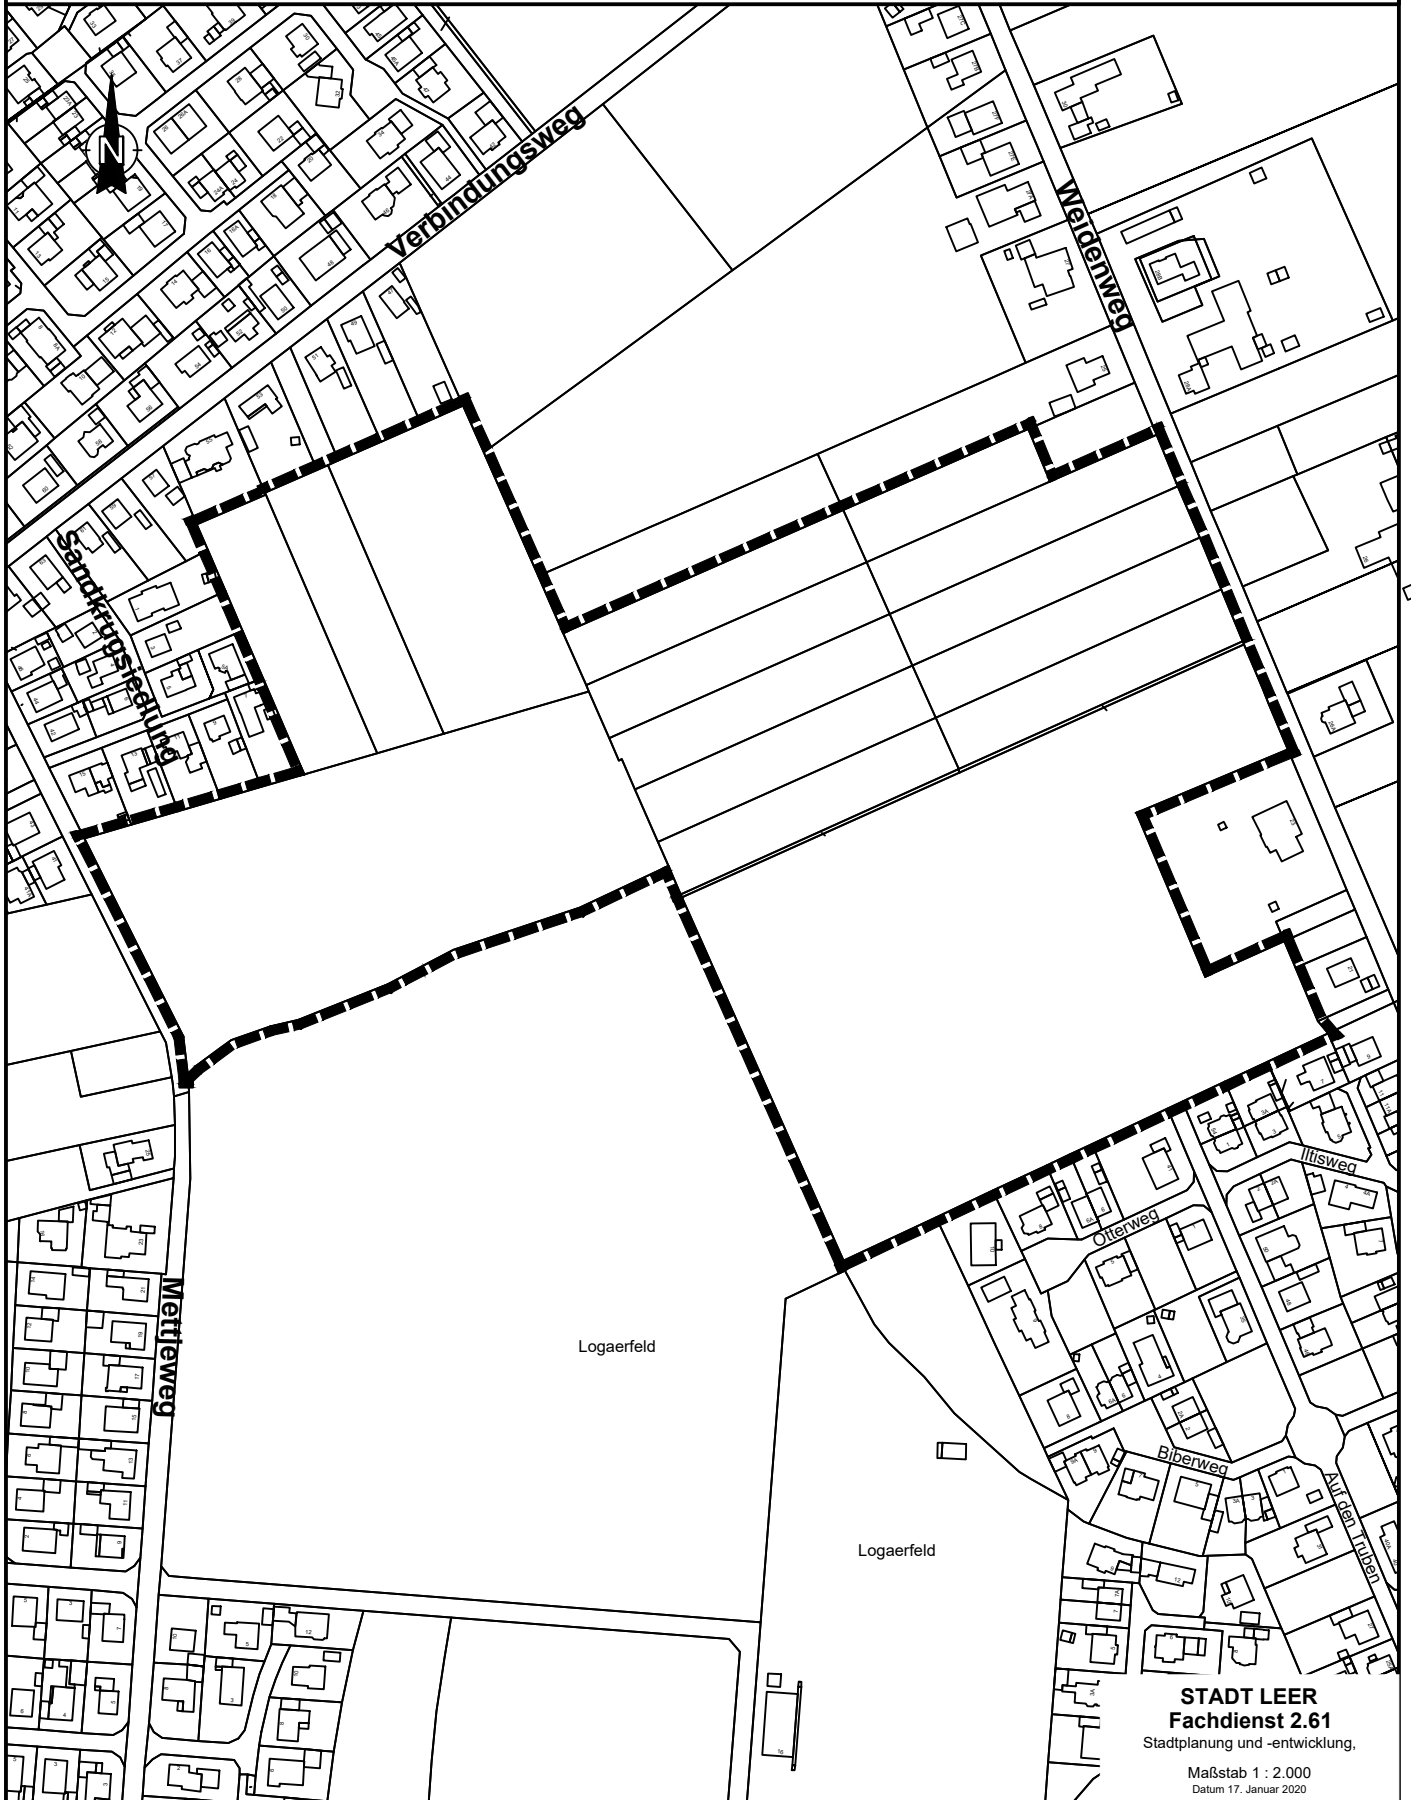

STADT LEER
Fachdienst 2.61
Stadtplanung und -entwicklung,

Maßstab 1 : 2.000
Datum 17. Januar 2020