



Vorentwurf Grundriss OG
(Verwaltungsaufbau)

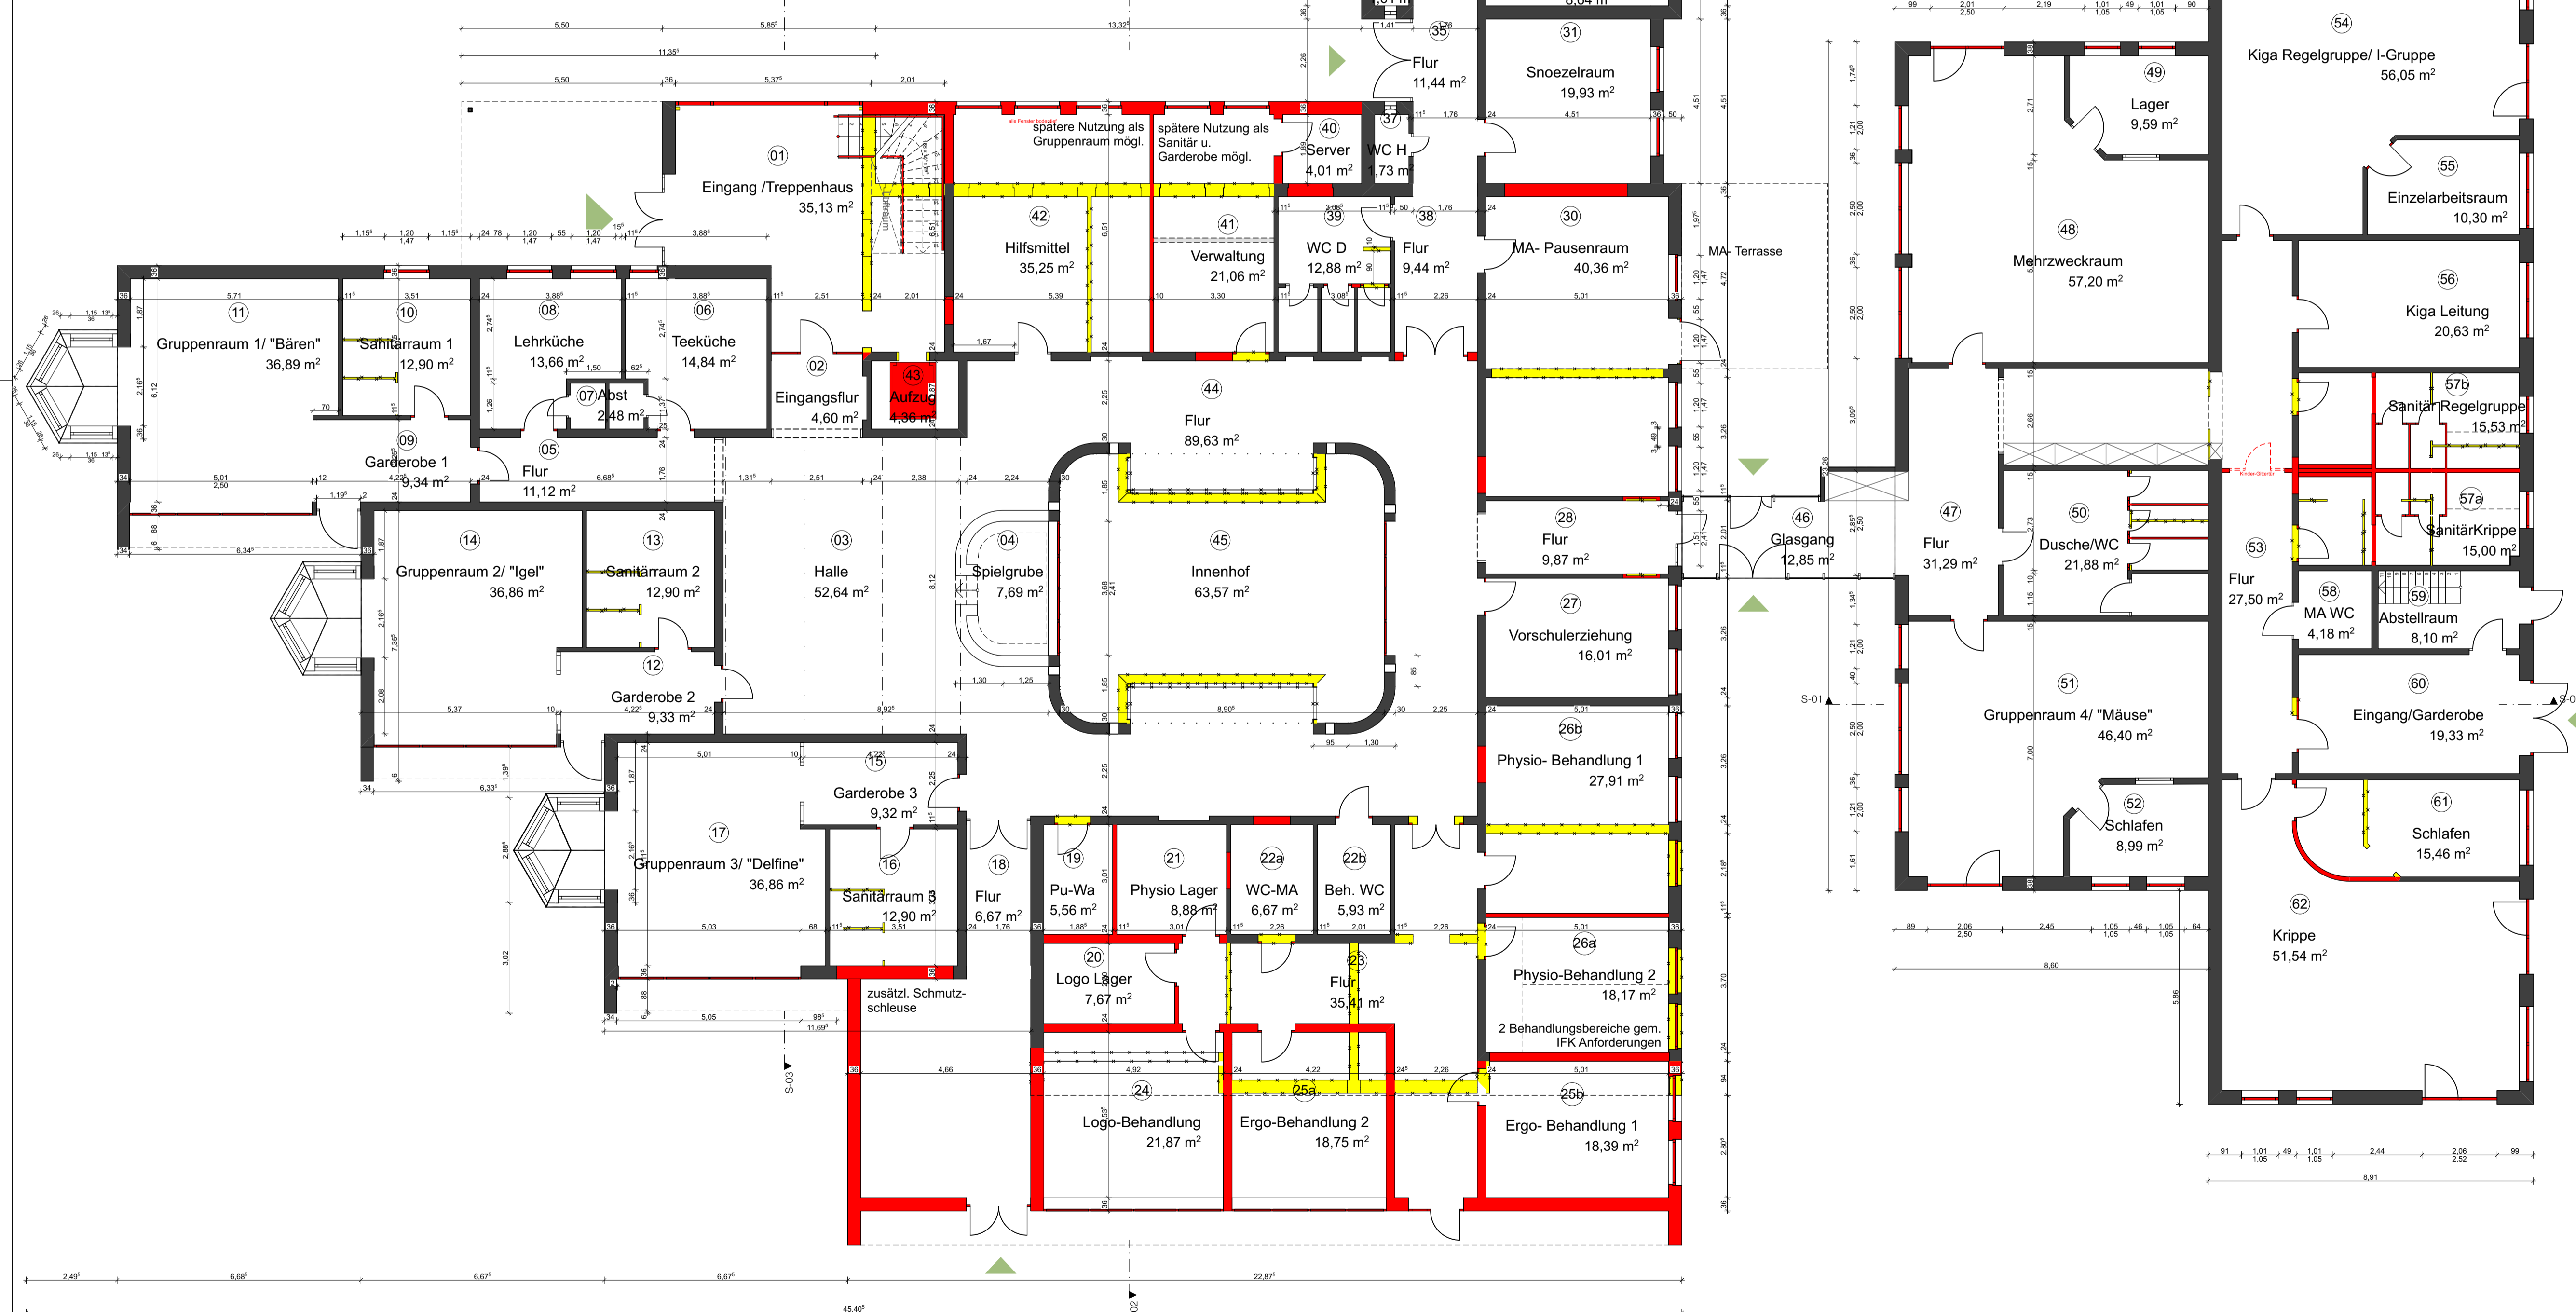

Vorentwurf Grundriss EG

- ### LEGENDE
- Bestand
 - Neubau
 - Abbruch
 - Stahlbeton
 - Holz
 - *weiche Dämmung*
 - *harte Dämmung*
 - Erdreich

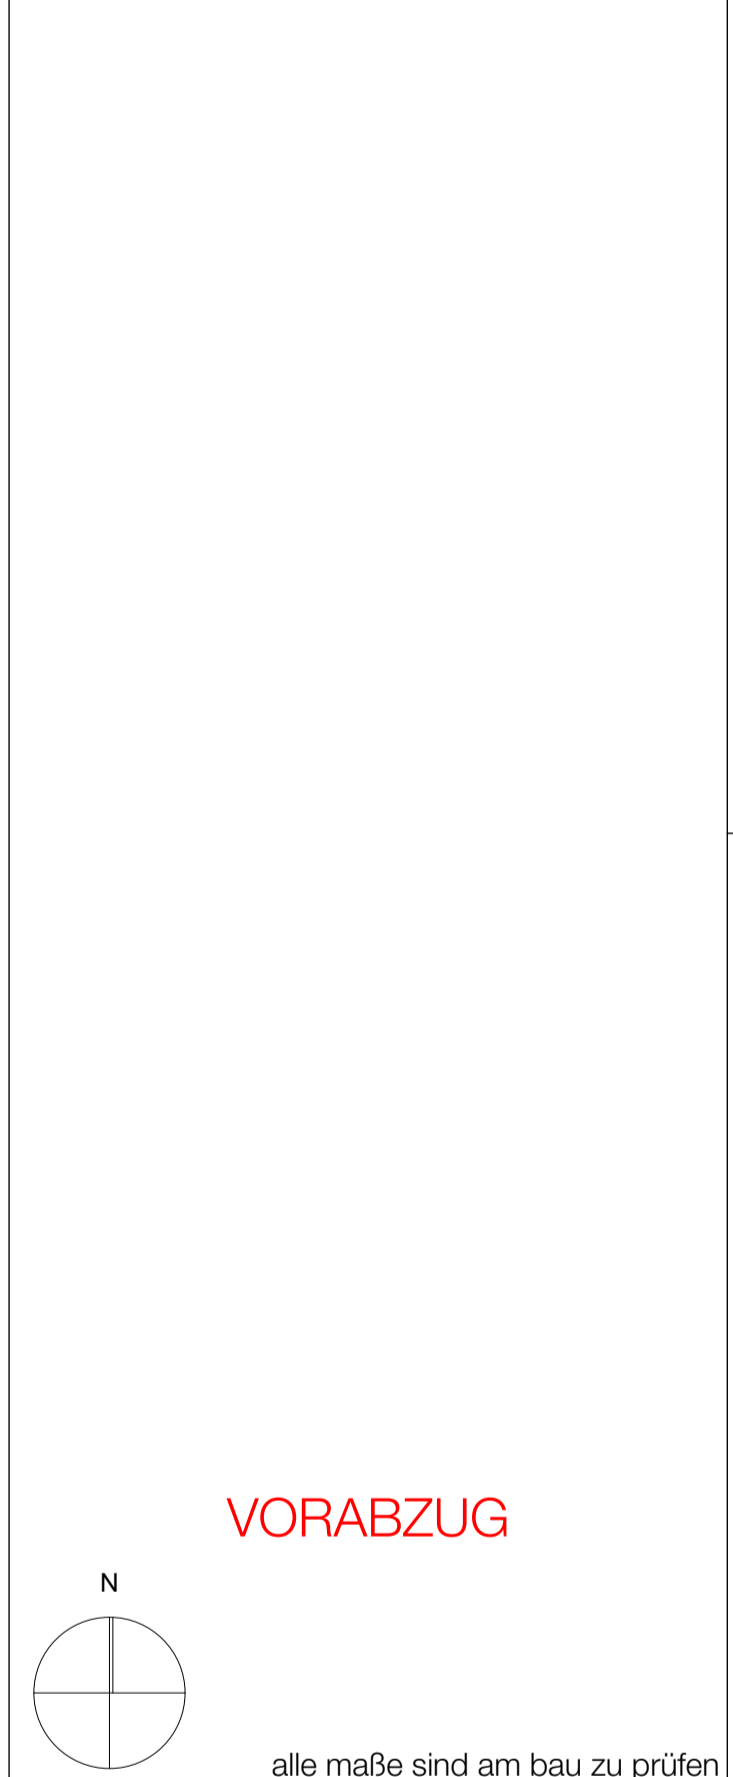

alle Maße sind am Bau zu prüfen

BAUVORHABEN
Umbau und Sanierung des Lern- & Förderzentrums am Deich

BAUHERR
Lern- & Förderzentrum am Deich e.V.
Großer Stein 17
26789 Leer

PLANVERFASSER
PLANBOX EMS
ARCHITEKTUR | INTERIEUR | PLANUNG

Heereweg 60 26802 Oldersum
Tel.: 04924 9496502 Fax.: 04924 9496503

PLANUNGSSTUFE
Vorentwurf

PLANUNGSTITEL
Grundriss Abbruch/Neubau

GEZ.	GEPRÜFT	DATUM	MAßSTAB
cm		22.11.18	1:100, 1:1000

PLANNUMMER
B-07

DIN A1
841x594

unsere Zeichnungen unterliegen dem Urheberrecht und dürfen Dritten, insbesondere anderen Anbietern nicht zugänglich gemacht werden.
Zeichnungen bleiben unser Eigentum (§§ 9 u. 10 AGB sowie § 2 Abs. 1 Ziffer 4-7 UrhG)